


II. PATRO

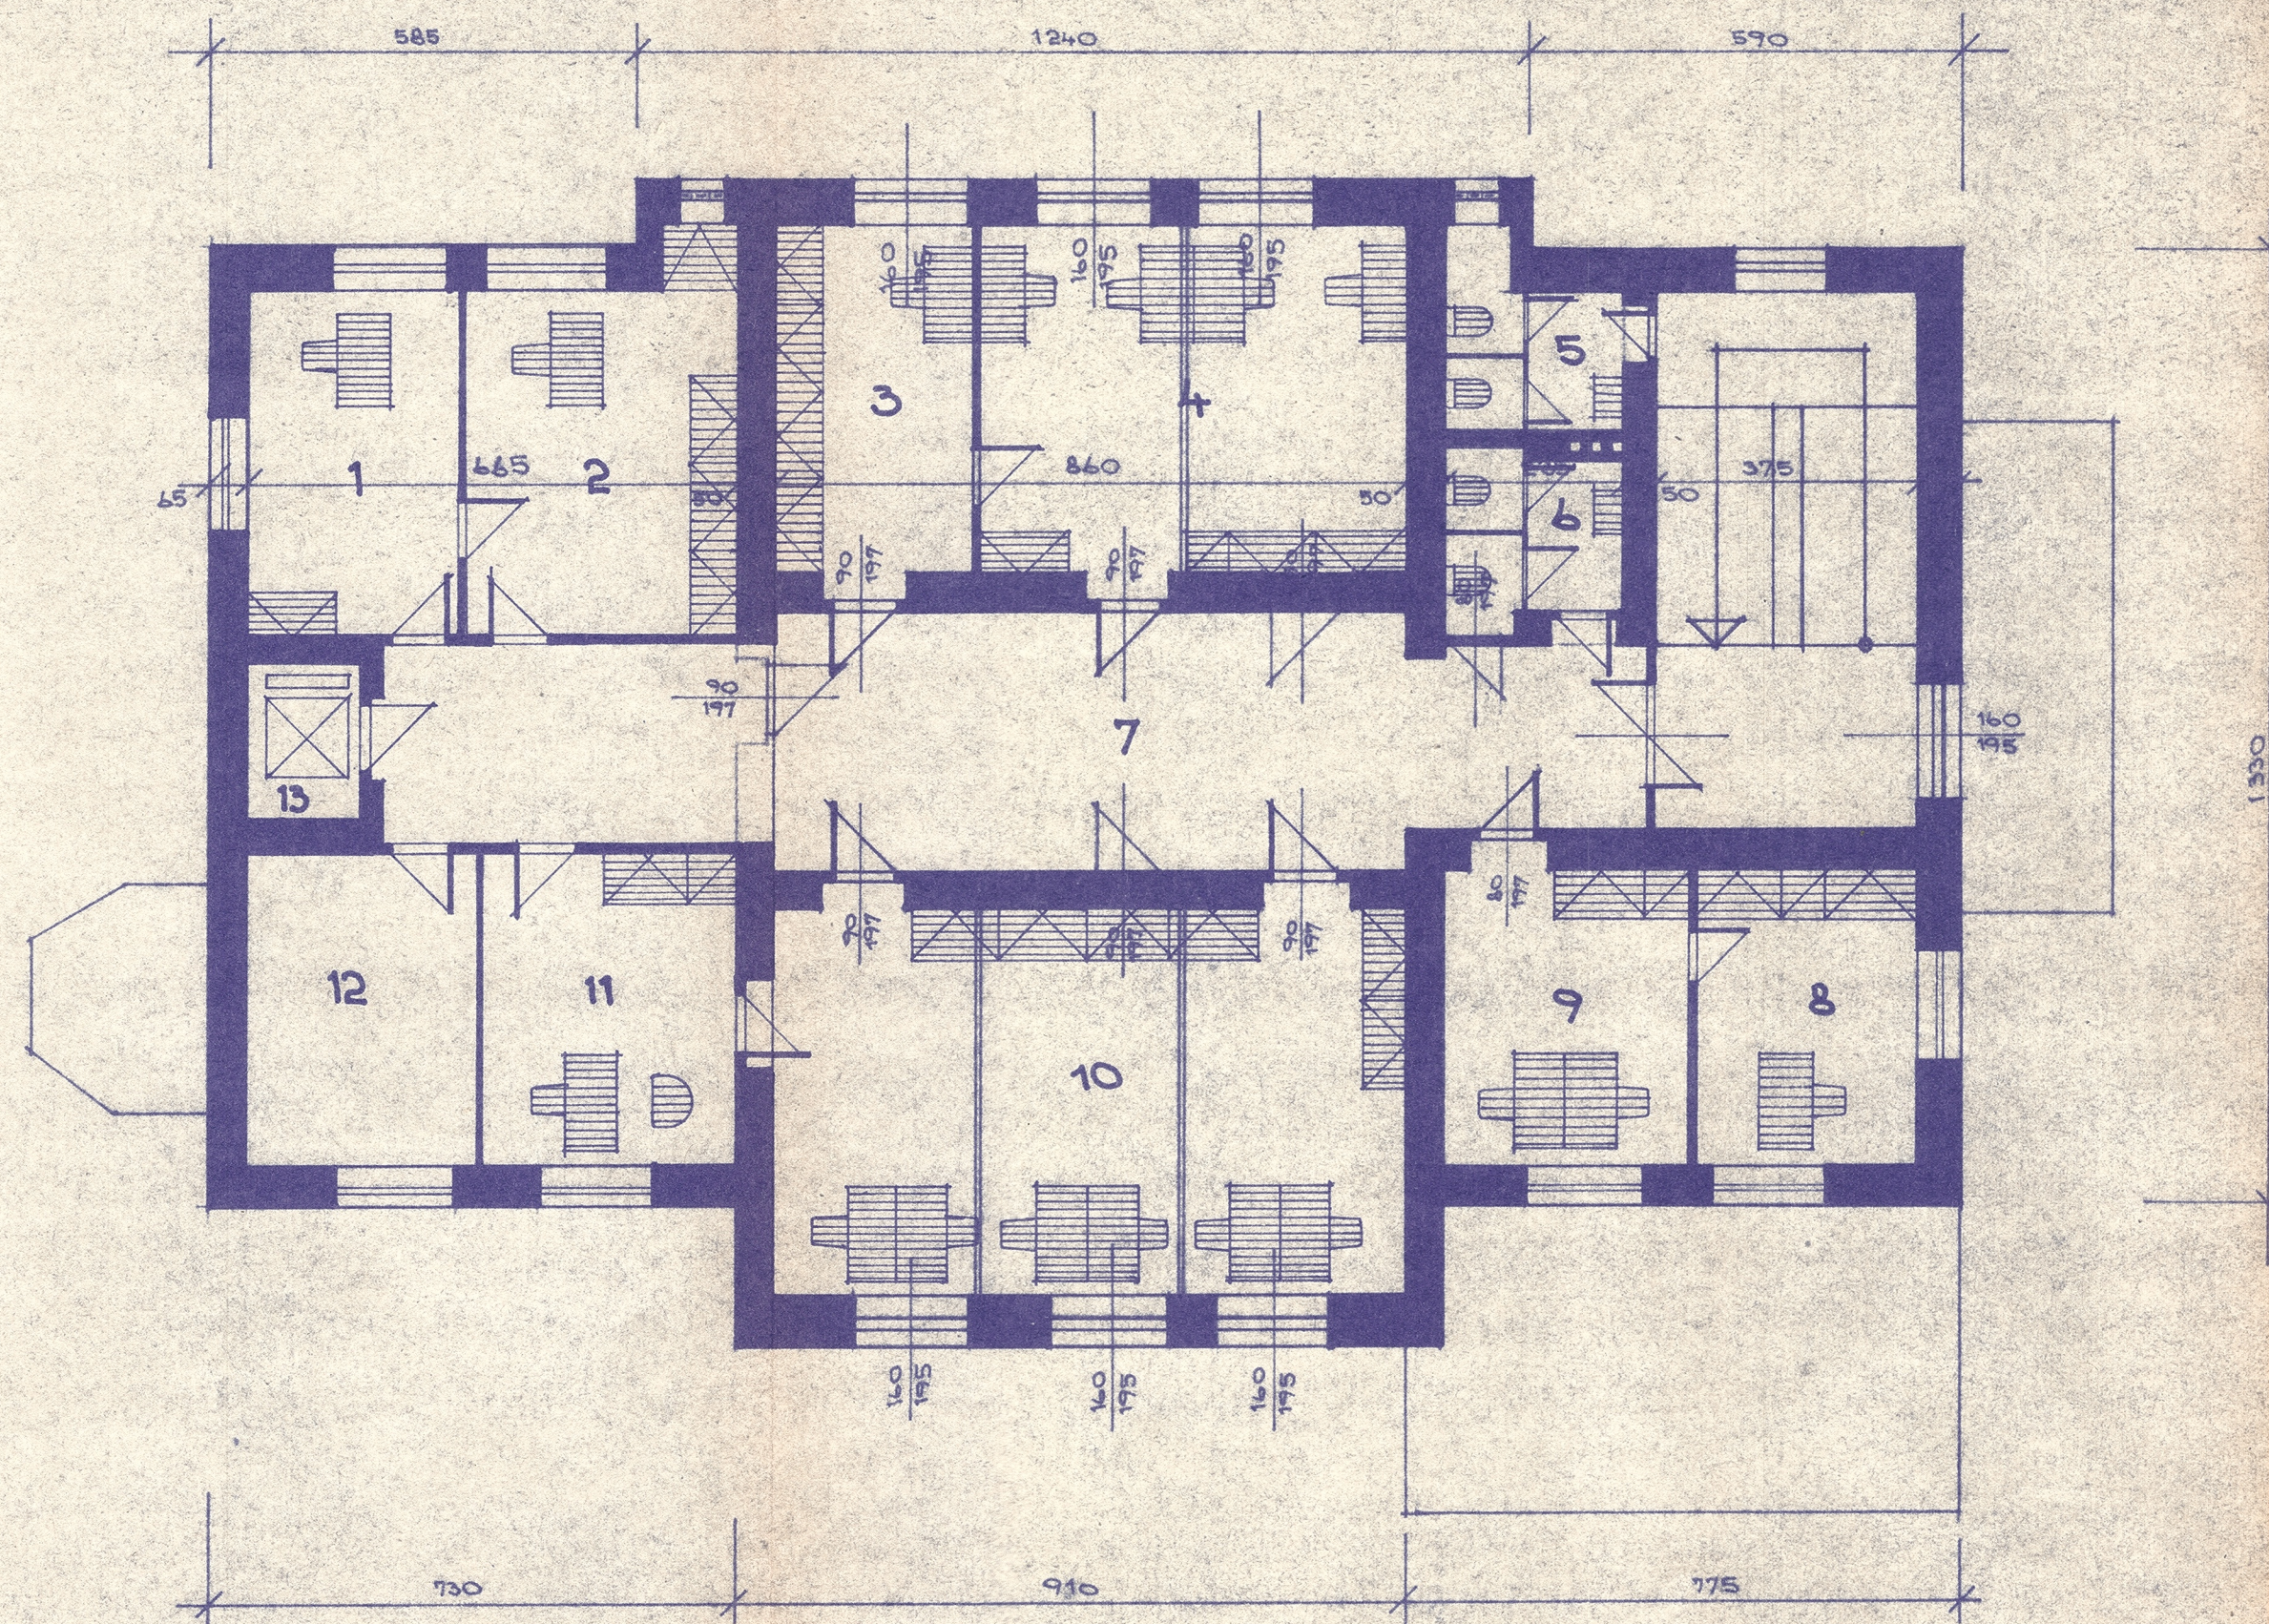

LEGENDA

V. C.	ÚČEL MÍSTNOSTI	POČET PRACOVNÍKŮ	PLOCHA m ²
1	VEDOUcí EKONOM	1	13,70
2	EKONOM	1	17,80
3	VEDOUcí EKONOMIKY PRÁCE	1	12,90
4	EKONOMIKA PRÁCE	4	28,30
5	WC ŽENY		5,30
6	WC MUŽI		5,30
7	CHODBA		53,30
8	VEDOUcí ÚČETNÍ ZÁVODU	1	12,00
9	ÚČETNÍ ZÁVODU	2	13,60
10	MZDOVÁ ÚČTARNA	6	45,24
11	VEDOUcí MZDOVÉ ÚČTÁRNÍ	1	15,10
12	DÁLNOFIS		13,80
13	VÝTAH PRO DOPRAVU OSOB I MATERIÁLU		3,30

2 VILNÁŘSKÝ PRŮMYSL
generální ředitelství
projektové středisko
Šumavská 31 - BRNO
PSČ 659 07

VED. PROJ. ING. GOTTVALD	VYPRACOVAL ING. KAFKA	KONTROLOVAL	VILNÁŘSKÝ PRŮMYSL GEN. ŘEDITELSTVÍ PROJEKTOVÉ STŘEDISKO
ODPOV. PROJ. ING. KAFKA	KRESLIL		
ONV. SVITAVY	M. V. MORAVSKÁ CHRÁSTOVÁ		3A4
INVESTOR VILNĚNA n. p. BRNO			IX. 1981
STUDIE ADMINISTRATIVNÍ BUDOVY A VSTUPU DO ZÁVODU			1:100
PŮDORYS II. PATRA	1919/1	103	